



Внесение изменений в ГЕНЕРАЛЬНЫЙ ПЛАН Красносельцевского сельского поселения Быковского муниципального района Волгоградской области

Карта планируемого размещения объектов местного значения поселения
М 1:25 000




АЛЕКСАНДРОВСКОЕ СЕЛЬСКОЕ ПОСЕЛЕНИЕ
БЫКОВСКОГО МУНИЦИПАЛЬНОГО РАЙОНА


НИКОЛАЕВСКИЙ МУНИЦИПАЛЬНОГО РАЙОН
ВОЛГОГРАДСКОЙ ОБЛАСТИ

САДОВСКОЕ СЕЛЬСКОЕ ПОСЕЛЕНИЕ
БЫКОВСКОГО МУНИЦИПАЛЬНОГО РАЙОНА
ВОЛГОГРАДСКОЙ ОБЛАСТИ

СОЛДАТСКО-СТЕПНОВСКОЕ СЕЛЬСКОЕ ПОСЕЛЕНИЕ
БЫКОВСКОГО МУНИЦИПАЛЬНОГО РАЙОНА

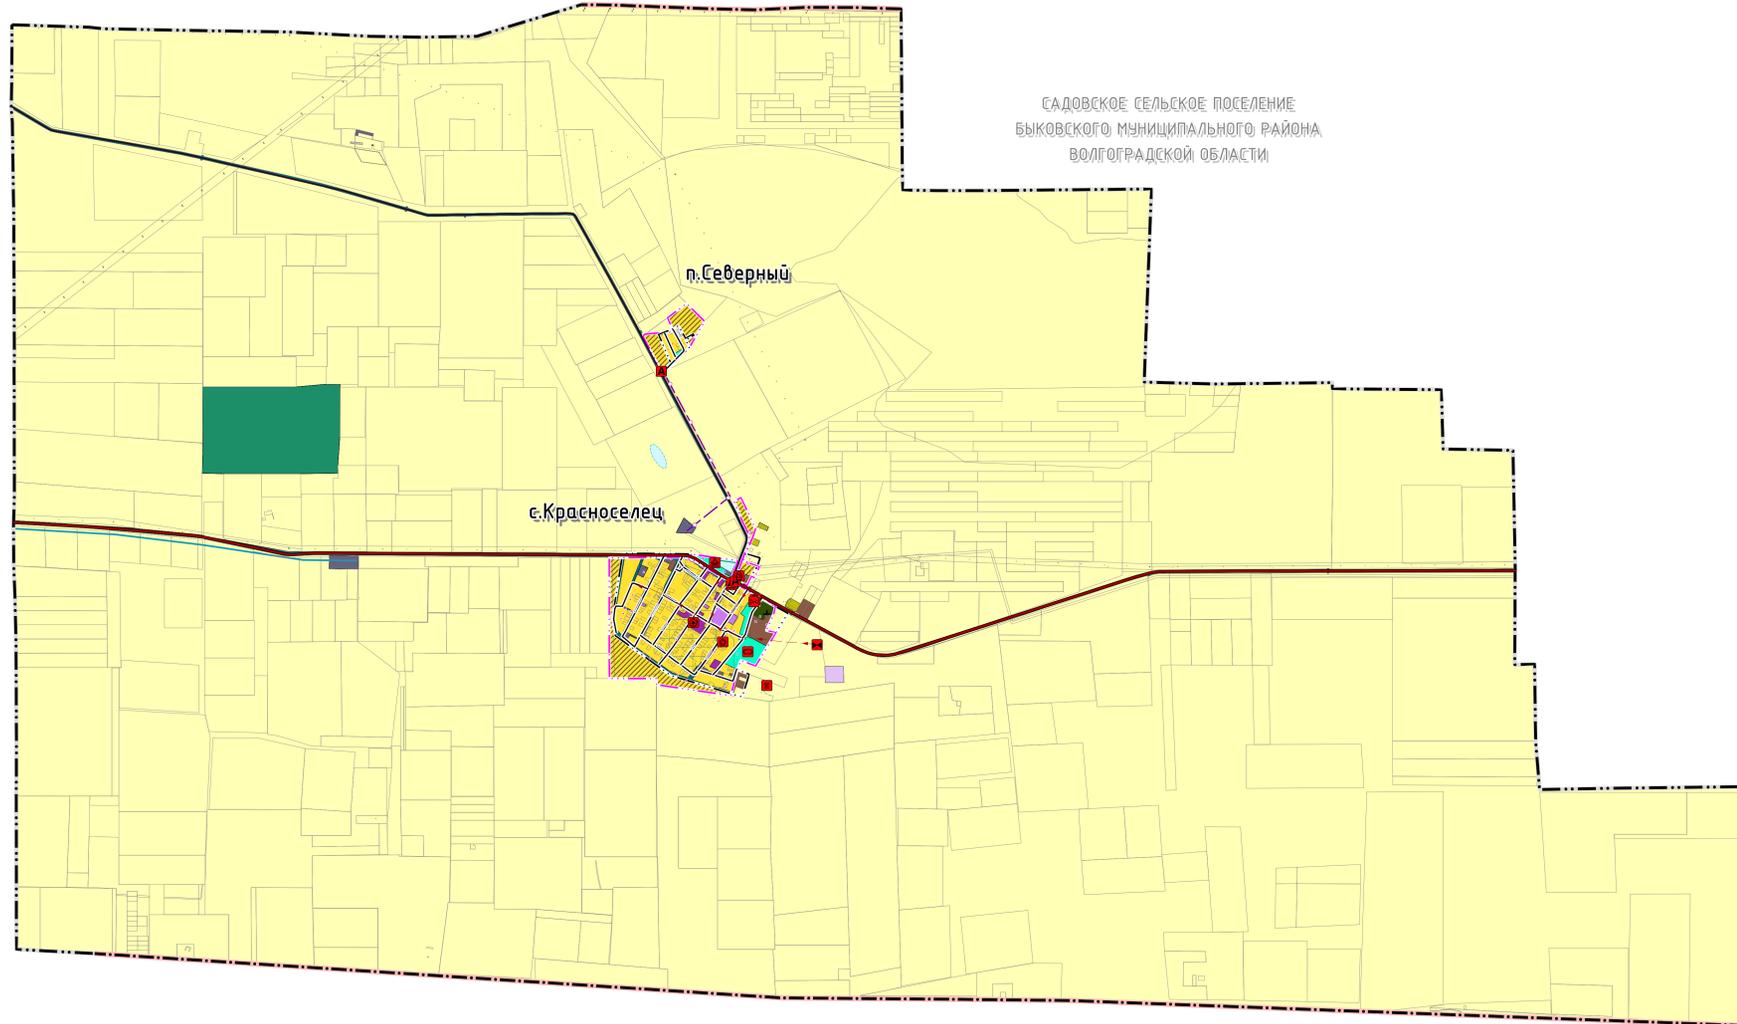

ПАЛАСОВСКИЙ МУНИЦИПАЛЬНОГО РАЙОН
ВОЛГОГРАДСКОЙ ОБЛАСТИ

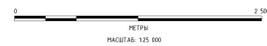

УСЛОВНЫЕ ОБОЗНАЧЕНИЯ

- ГРАНИЦЫ**
- Граница сельского поселения
 - Граница населенного пункта
- ФУНКЦИОНАЛЬНЫЕ ЗОНЫ**
- Зона застройки индивидуальными жилыми домами
 - Многофункциональная общественно-деловая зона
 - Зона специализированной общественной застройки
 - Производственная зона
 - Зона инженерной инфраструктуры
 - Зона транспортной инфраструктуры
 - Зона сельскохозяйственного использования
 - Производственная зона сельскохозяйственных предприятий
 - Зона озелененных территорий общего пользования (лесопарки, парки, сады, скверы, бульвары, городские леса)
 - Зона лесов
 - Зона кладбищ
 - Зона складирования и захоронения отходов
 - Зона автостоянок
- ГИДРОГРАФИЯ**
- Водоток (река, ручей, канал)
 - Водоем (озеро, пруд, обводненный карьер, водохранилище)
- ОБЪЕКТЫ ТРАНСПОРТНОЙ ИНФРАСТРУКТУРЫ**
- Автомобильные дороги
 - Автомобильные дороги федерального значения
 - Автомобильные дороги регионального и межмуниципального значения
 - Улично-дорожная сеть сельского населенного пункта
 - Улица в жилой застройке
- ОБЪЕКТЫ КАПИТАЛЬНОГО СТРОИТЕЛЬСТВА**
- Объекты физической культуры и массового спорта
 - Объект спорта, включающий раздельно нормированные спортивные сооружения (объекты) 10 м.ч. физкультурно-оздоровительный комплекс
 - Спортивное сооружение
 - Прочие объекты обслуживания
 - Объекты торговли, общественного питания
 - Непроизводственные объекты коммерчески-выгодного обслуживания и предоставления персональных услуг
 - Общественные пространства
 - Парк культуры и отдыха
 - Прочие объекты, связанные с производственной деятельностью
 - Объект, связанный с производственной деятельностью
 - Объекты единой государственной системы предупреждения и ликвидации ЧС
 - Объекты обеспечения пожарной безопасности
 - Остановочные пункты общественного пассажирского транспорта
 - Остановочный пункт
 - Распределительные подстанции для транспортировки газа
 - Газораспределительный высокого давления
 - Объекты водоснабжения
 - Очистные сооружения (ОС)
 - Сети водоснабжения
 - Канализация сантехническая
 - Объекты утилизации, обезвреживания, размещения отходов производства и потребления
 - Объект размещения отходов

| | | | | | |
|---|------|------|------|-------|--------|
| № 01293005072200002 -ГП | | | | | |
| Внесение изменений в Генеральный план муниципального поселения Красносельцевского муниципального района Волгоградской области | | | | | |
| Вид | Изд. | Дата | Лист | Всего | Листов |
| Ген. план | 1 | 2024 | 1 | 1 | 1 |
| Карта подготовлена разработкой объектов местного значения | | | | | |
| Масштаб: 1:25 000 | | | | | |
| ООО "ТСК "ПРОСВЕТ" | | | | | |