



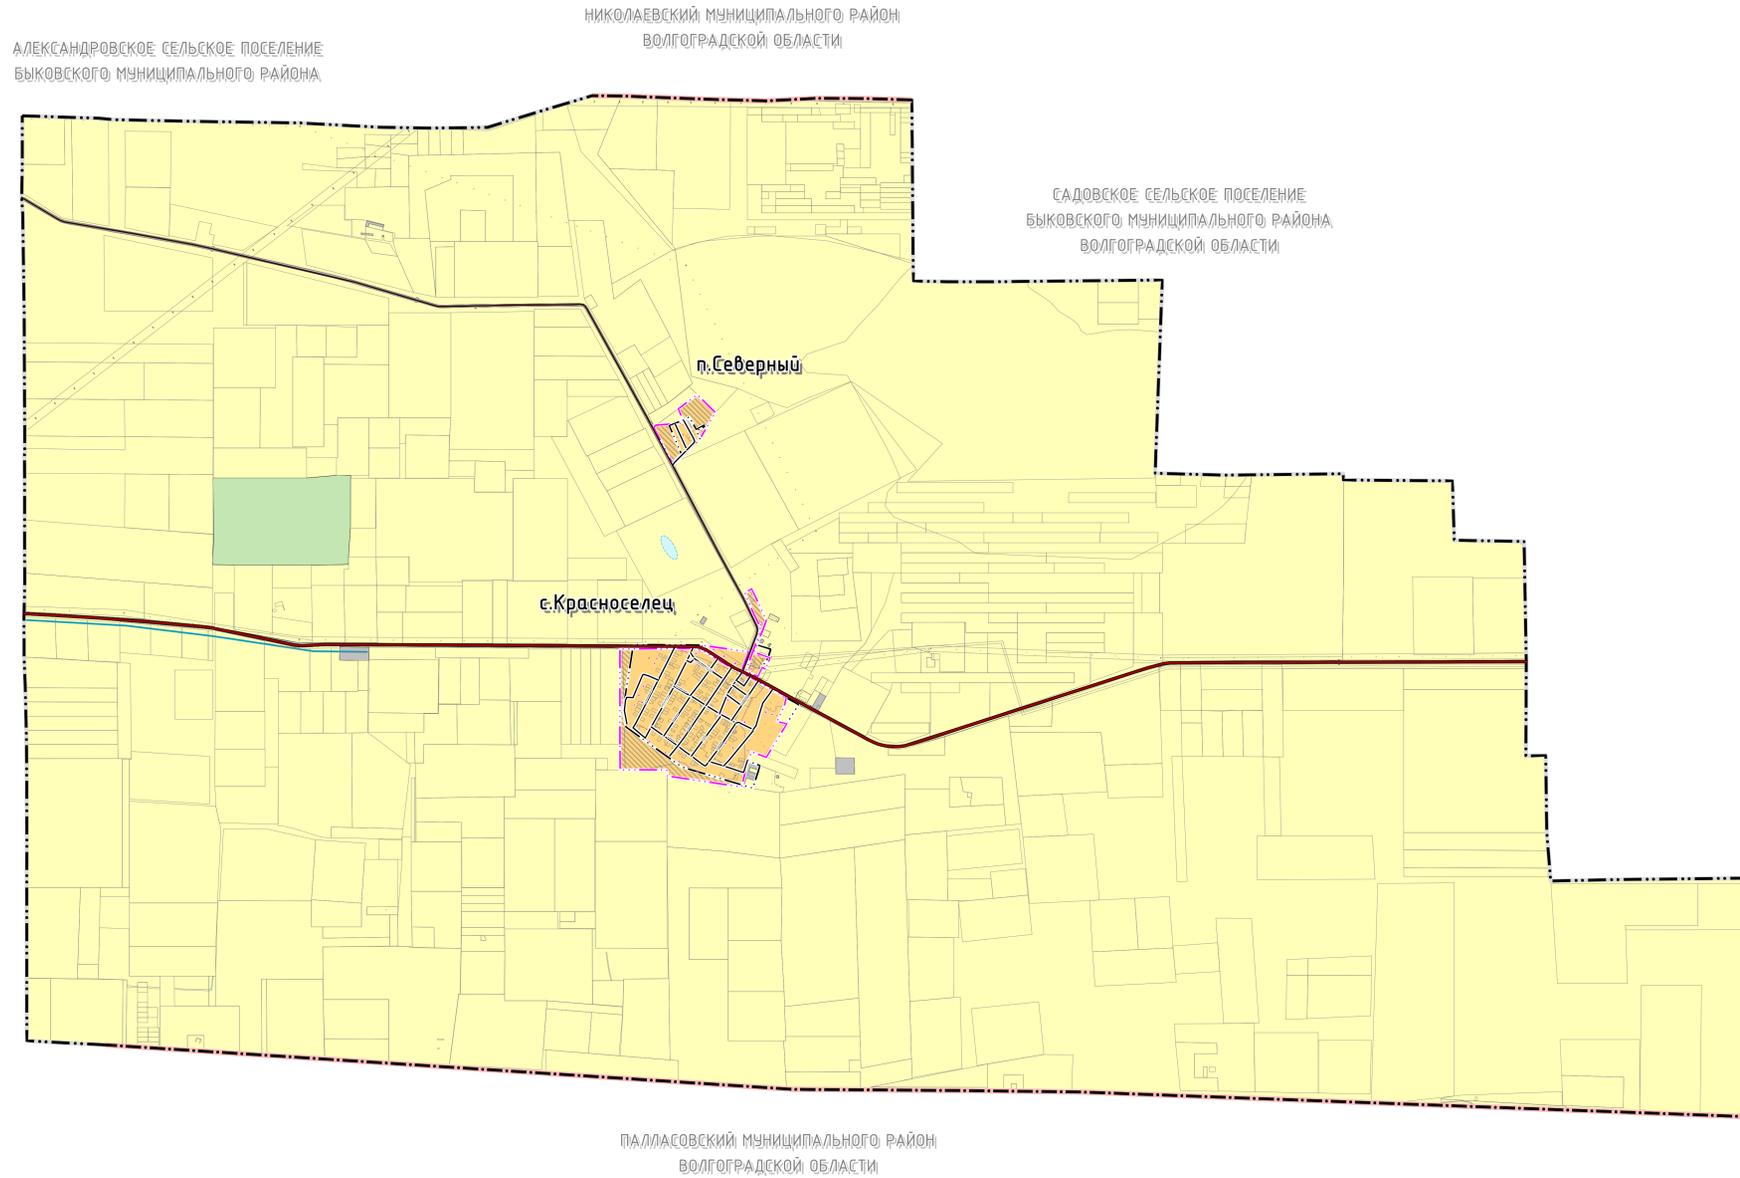

Внесение изменений в ГЕНЕРАЛЬНЫЙ ПЛАН Красносельцевского сельского поселения Быковского муниципального района Волгоградской области

Карта границ населенных пунктов (в том числе границ образуемых населенных пунктов)
М 1:25 000

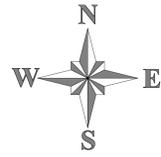

СОЛДАТСКО-СТЕПНОВСКОЕ СЕЛЬСКОЕ ПОСЕЛЕНИЕ
БЫКОВСКОГО МУНИЦИПАЛЬНОГО РАЙОНА



УСЛОВНЫЕ ОБОЗНАЧЕНИЯ

- проект. сущ.
- ГРАНИЦЫ**
- Граница сельского поселения
 - Граница населенного пункта
- ЗЕМЛИ ПО КАТЕГОРИИ**
- Земли населенных пунктов
 - Земли сельскохозяйственного назначения
 - Земли промышленности, энергетики, транспорта, связи, радиовещания, телевидения, информатики, земли для обеспечения космической деятельности, земли обороны, безопасности и земли иного специального назначения
 - Земли лесного фонда
 - Земли водного фонда
- ГИДРОГРАФИЯ**
- Водоток (река, ручей, канал)
 - Водоём (озеро, пруд, обводненный карьер, водохранилище)
- ОБЪЕКТЫ ТРАНСПОРТНОЙ ИНФРАСТРУКТУРЫ**
- Автомобильные дороги**
- Автомобильные дороги федерального значения
 - Автомобильные дороги регионального и межмуниципального значения
- Улично-дорожная сеть сельского населенного пункта**
- Улица в жилой застройке

№ 012930050722000002 -ГП									
Внесение изменений в генеральный план Красносельцевского сельского поселения Быковского муниципального района Волгоградской области									
Имя	Фамилия	Имя	Фамилия	Имя	Фамилия	Имя	Фамилия	Имя	Фамилия
Имя	Фамилия	Имя	Фамилия	Имя	Фамилия	Имя	Фамилия	Имя	Фамилия
Имя	Фамилия	Имя	Фамилия	Имя	Фамилия	Имя	Фамилия	Имя	Фамилия
Положение о территориальном планировании								Страница	Лист
Коды границ населенных пунктов в том числе границ образуемых населенных пунктов М 1:25 000								1/1	1/1
ООО "ТЕХ-ПРОСРЕКТ"									