




Внесение изменений в ГЕНЕРАЛЬНЫЙ ПЛАН Красносельцевского сельского поселения Быковского муниципального района Волгоградской области



Карта местоположения существующих и строящихся объектов местного значения поселения
М 1:25 000

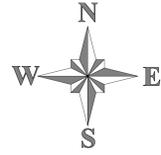

УСЛОВНЫЕ ОБОЗНАЧЕНИЯ

- ГРАНИЦЫ**
- Граница сельского поселения
 - Граница населенного пункта
- ФУНКЦИОНАЛЬНЫЕ ЗОНЫ**
- Зона застройки индивидуальными жилыми домами
 - Мультифункциональная общественно-деловая зона
 - Зона специализированной общественной застройки
 - Производственная зона
 - Зона инженерной инфраструктуры
 - Зона транспортной инфраструктуры
 - Зона сельскохозяйственного использования
 - Производственная зона сельскохозяйственных предприятий
 - Зона зеленых территорий общего пользования (лесопарки, парки, сады, скверы, бульвары, городские леса)
 - Зона лесов
 - Зона кладбищ
 - Зона складирования и захоронения отходов
 - Зона сквалиторов
- ГИДРОГРАФИИ**
- Водоток (река, ручей, канал)
 - Водоём (озеро, пруд, обводненный карьер, водохранилище)
- ОБЪЕКТЫ ТРАНСПОРТНОЙ ИНФРАСТРУКТУРЫ**
- Автомобильные дороги
 - Автомобильные дороги федерального значения
 - Автомобильные дороги регионального и межмуниципального значения
 - Улицы-дорожки в сети сельского населенного пункта
 - Улицы в жилой застройке

СОМАТСКО-СТЕПНОЕ СЕЛЬСКОЕ ПОСЕЛЕНИЕ
БЫКОВСКОГО МУНИЦИПАЛЬНОГО РАЙОНА

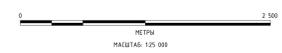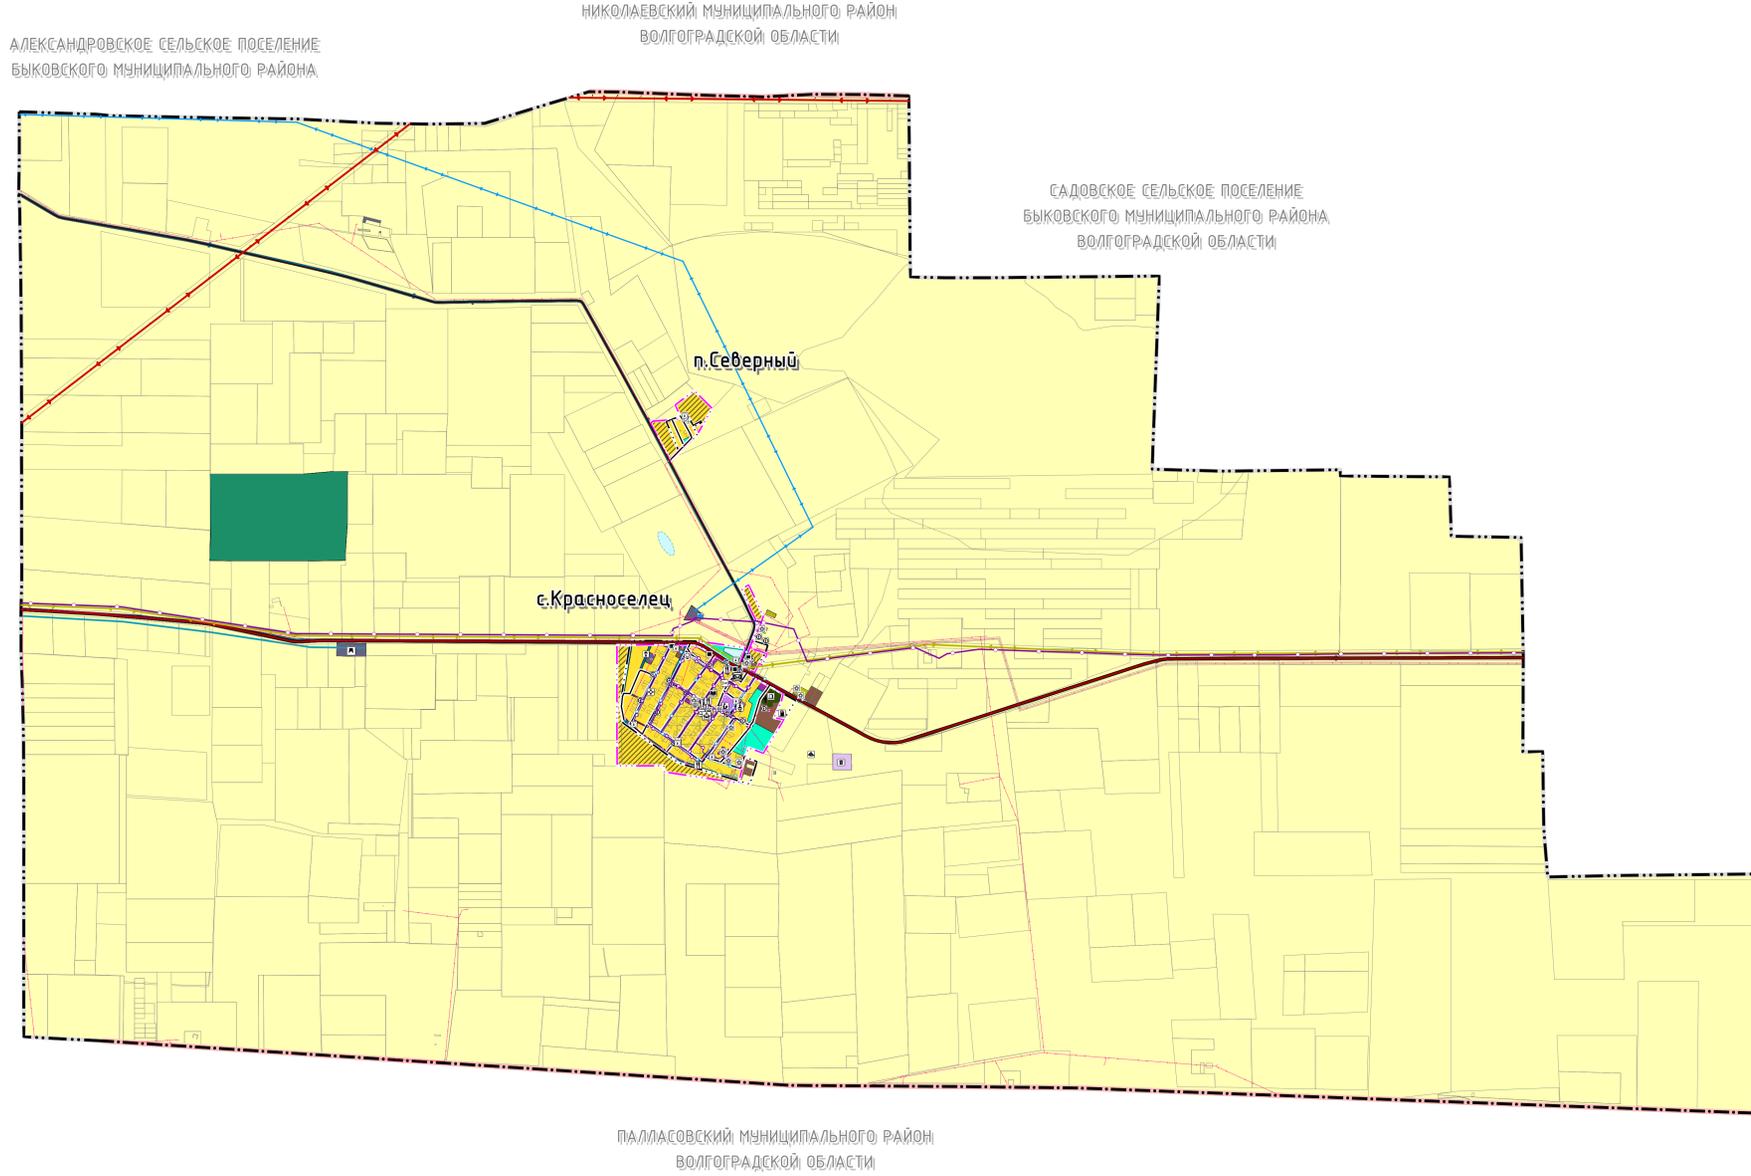

- ОБЪЕКТЫ КАПИТАЛЬНОГО СТРОИТЕЛЬСТВА**
- Объекты образования и науки
 - Дошкольные общеобразовательные организации
 - Общеобразовательная организация
 - Научная организация и ее структурные подразделения
 - Объекты культуры и искусства
 - Объекты культурно-досугового типа
 - Объекты физической культуры и массового спорта
 - Спортивные сооружения
 - Объекты здравоохранения
 - Обособленные структурные подразделения медицинской организации, оказывающей первичную медико-санитарную помощь
 - Прочие объекты обслуживания
 - Административные здания
 - Объекты торговли, общественного питания
 - Неразвитые объекты коммерческо-бытового обслуживания и предоставления персональных услуг
 - Общественные пространства
 - Парки культуры и отдыха
 - Прочие объекты, связанные с производственной деятельностью
 - Объекты, связанные с производственной деятельностью
 - Объекты размещения, обезвреживания, размещения отходов производства и потребления
 - Объект размещения отходов
 - Место несанкционированного размещения отходов производства и потребления
 - Место похоронения
 - Кладбище
 - Объекты обслуживания и хранения автомобильных транспортных средств
 - Станция автозаправочная
 - Объекты единой государственной системы диспетрирования и ликвидации чрезвычайных ситуаций
 - Объекты обеспечения пожарной безопасности
 - Объекты транспортного транспорта и инженерной инфраструктуры
 - Электрические подстанции
 - Трансформаторная подстанция (ТП)
 - Электрическая подстанция 110 кВ
 - Линии электропередачи (ЛЭП)
 - Линии электропередачи 500 кВ
 - Линии электропередачи 220 кВ
 - Линии электропередачи 110 кВ
 - Линии электропередачи 10 кВ
 - Объекты добычи и транспортировки газа
 - Пункт регулирования газа (ПРГ)
 - Распределительные устройства для транспортировки газа
 - Газопровод распределительный высокого давления
 - Газопровод распределительный низкого давления
 - Объекты водоснабжения
 - Насосная станция
 - Водоопорная башня
 - Артезианская скважина
 - Сети водоснабжения
 - Водопробой
 - Объекты связи
 - Насосная станция (радиотель)
 - Объекты почтовой связи федерального значения
 - Иной объект для непосредственного обслуживания населения

№ 012930050722000002 -ГП				
Внесение изменений в Генеральный план муниципального сельского поселения Быковского муниципального района Волгоградской области				
Изм.	№	Дата	Лист	Листов
1	1	2024	2	8
Материалы по обоснованию				
Итого местоположения существующих и строящихся объектов местного значения поселения 1:25 000				
ООО "ПК "ПРОСВЕТ"				