



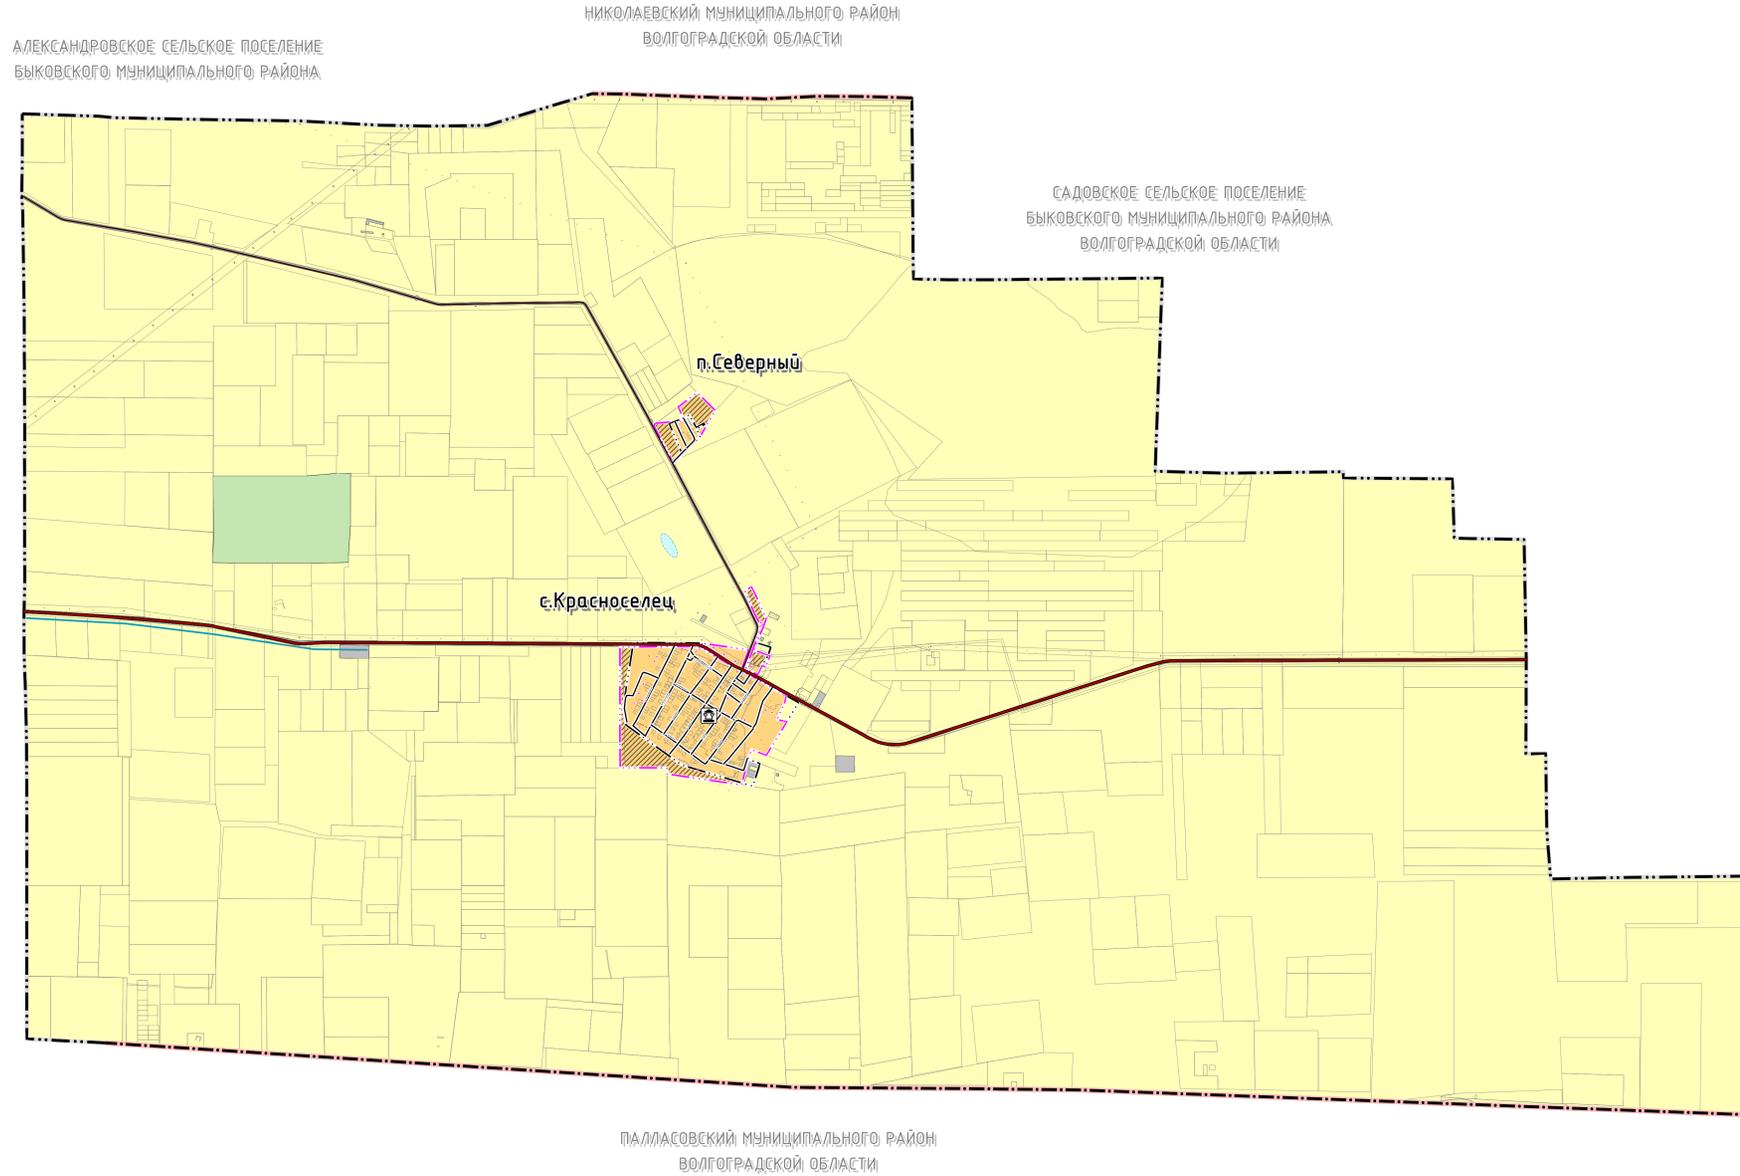

# Внесение изменений в ГЕНЕРАЛЬНЫЙ ПЛАН Красносельцевского сельского поселения Быковского муниципального района Волгоградской области

Карта территорий объектов культурного наследия  
М 1:25 000

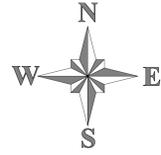

СОЛДАТСКО-СТЕПНОВОЕ СЕЛЬСКОЕ ПОСЕЛЕНИЕ  
БЫКОВСКОГО МУНИЦИПАЛЬНОГО РАЙОНА

## УСЛОВНЫЕ ОБОЗНАЧЕНИЯ

- проект. сущ.
- ГРАНИЦЫ**
- Граница сельского поселения
  - Граница населенного пункта
- ЗЕМЛИ ПО КАТЕГОРИИ**
- Земли населенных пунктов
  - Земли сельскохозяйственного назначения
  - Земли промышленности, энергетики, транспорта, связи, радиовещания, телевидения, информатики, земли для обеспечения космической деятельности, земли обороны, безопасности и земли иного специального назначения
  - Земли лесного фонда
  - Земли водного фонда
- ГИДРОГРАФИЯ**
- Водоток (река, ручей, канал)
  - Водоём (озеро, пруд, обводненный карьер, водохранилище)
- ОБЪЕКТЫ ТРАНСПОРТНОЙ ИНФРАСТРУКТУРЫ**
- Автомобильные дороги**
- Автомобильные дороги федерального значения
  - Автомобильные дороги регионального и межмуниципального значения
- Улично-дорожная сеть сельского населенного пункта**
- Улица в жилой застройке
- ТЕРРИТОРИИ ОБЪЕКТОВ КУЛЬТУРНОГО НАСЛЕДИЯ**
- Объекты культурного наследия (ОКН)**
- Памятник



					№ 012930050722000002 -ГП		
					Внесение изменений в генеральный план Красносельцевского сельского поселения Быковского муниципального района Волгоградской области		
Изм.	Лист	Лист	Лист	Лист	Материалы по обоснованию		
1	1	2	3	4	Листы	Листы	Листы
1	1	2	3	4	1	3	6
Карты территории объектов культурного наследия М 1:25 000					ООО "ИСК-ПРОСРЕКТ"		