




# ПРАВИЛА ЗЕМЛЕПОЛЬЗОВАНИЯ И ЗАСТРОЙКИ

## Красносельцевского сельского поселения Быковского района Волгоградской

Фрагмент карты градостроительного зонирования с зонами особого использования территорий  
М 1:5 000

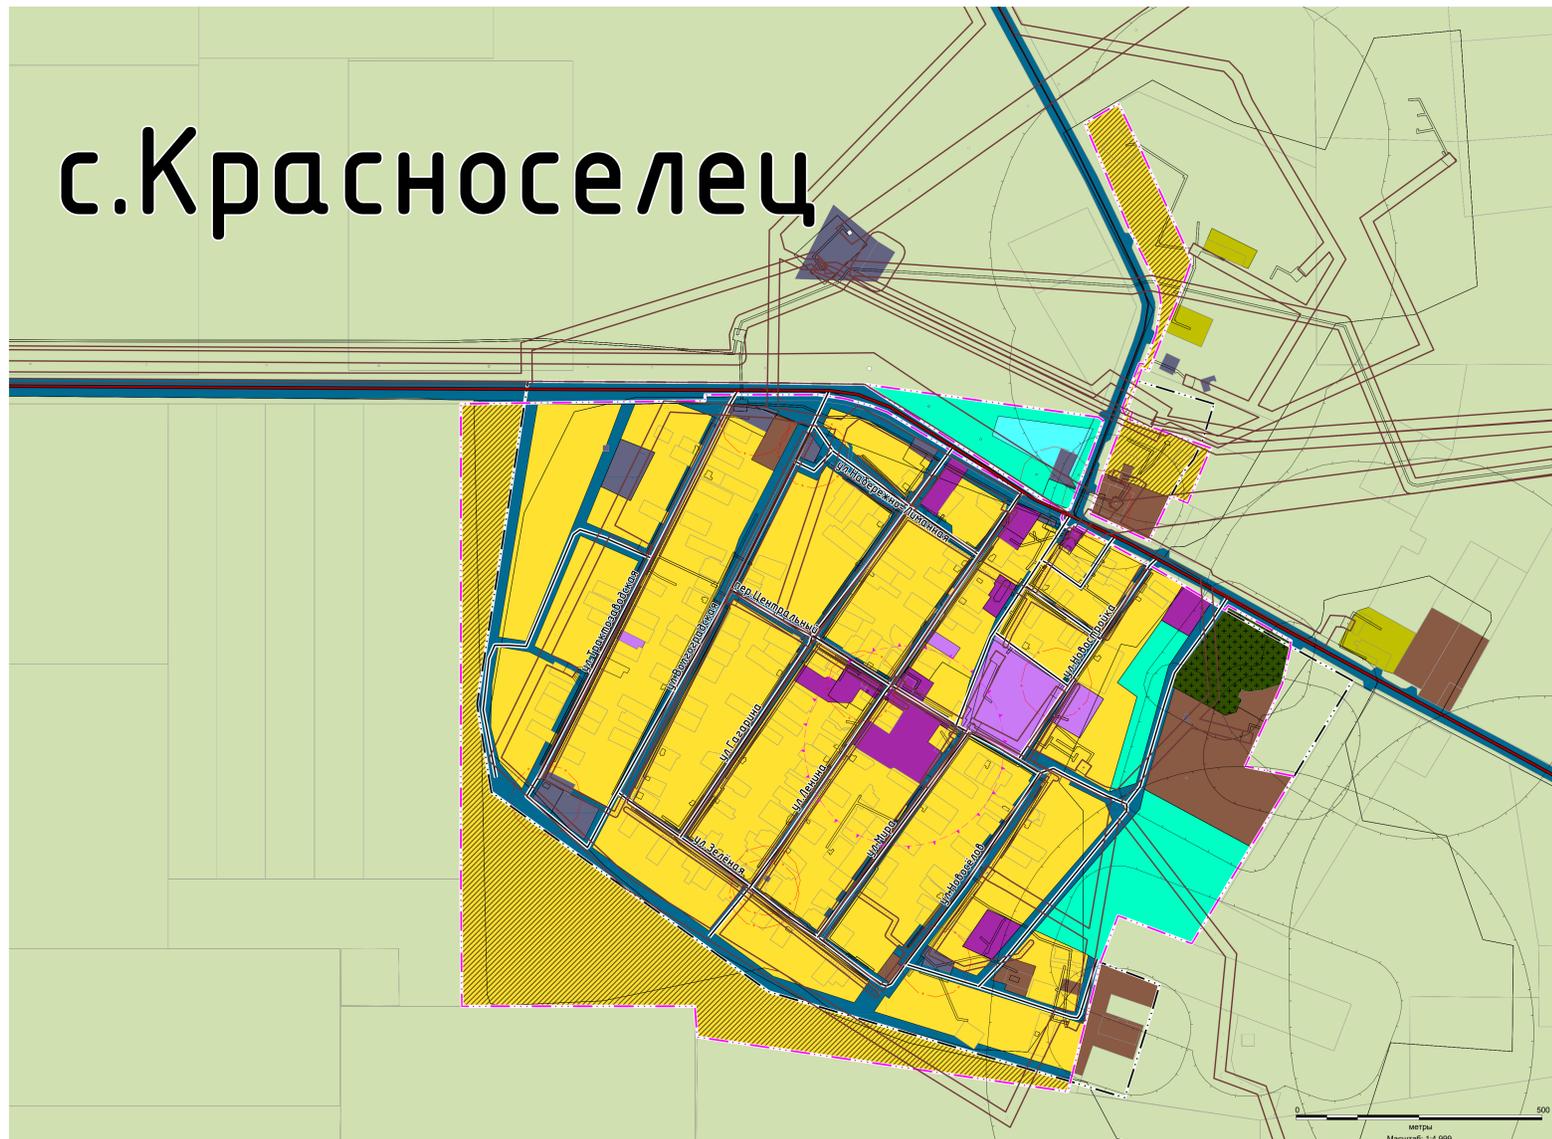

### УСЛОВНЫЕ ОБОЗНАЧЕНИЯ

- Проект: Сущ. ГРАНИЦЫ
- Граница муниципального района
  - Граница сельского поселения
  - Граница населенного пункта
- ТЕРРИТОРИАЛЬНЫЕ ЗОНЫ**
- Зона застройки индивидуальными жилыми домами (Ж-1)
  - Зона делового, общественного и коммерческого назначения (О-1)
  - Зона специализированной общественной застройки (О-2)
  - Зона производственных объектов (Т-1)
  - Зона инженерной инфраструктуры (И-1)
  - Зона транспортной инфраструктуры (Т-1)
  - Зона сельскохозяйственного использования (СХ-1)
  - Зона объектов сельскохозяйственного производства (СХ-2)
  - Зона озелененных территорий общего пользования (Р-1)
  - Зона складирования и захоронения отходов (СН-2)
  - Зона кладбищ (СН1)
- ТЕРРИТОРИИ (ГРАДОСТРОИТЕЛЬНЫЙ РЕГЛАМЕНТ НЕ УСТАНОВЛИВАЕТСЯ)**
- Земли лесного фонда
  - Поверхностные водные объекты

- ГИДРОГРАФИЯ**
- Водоток (река, ручей, канал)
  - Водоём (озеро, пруд, обводненный карьер, водохранилище)
- ОБЪЕКТЫ ТРАНСПОРТНОЙ ИНФРАСТРУКТУРЫ**
- Автомобильные дороги**
- Автомобильные дороги федерального значения
  - Автомобильные дороги регионального или межмуниципального значения
  - Автомобильные дороги местного назначения
- Улично-дорожная сеть сельского населенного пункта**
- Улицы в жилой застройке

### ЗОНЫ С ОСОБИМИ УСЛОВИЯМИ ИСПОЛЬЗОВАНИЯ ТЕРРИТОРИЙ

- Санитарно-защитная зона**
- Санитарно-защитная зона предприятий, сооружений и иных объектов
- Охранная зона инженерных коммуникаций**
- Охранная зона газопроводов и систем газоснабжения, объектов электросетевого хозяйства, линий и сооружений связи, тепловых сетей, канализационных сетей и сооружений
- Зоны санитарной охраны источников питьевого и хозяйственно-бытового водоснабжения и водопроводов питьевого назначения**
- Первый пояс зоны санитарной охраны источника водоснабжения
- Зоны охраны объектов культурного наследия (памятников истории и культуры) народов Российской Федерации**
- Защитная зона объекта культурного наследия
- Особо охраняемые природные территории**
- Особо охраняемые природные территории**
- Иные особо охраняемые природные территории

№ 0128300050723000002-1733					
ПРАВИЛА ЗЕМЛЕПОЛЬЗОВАНИЯ И ЗАСТРОЙКИ					
Красносельцевского сельского поселения Быковского района Волгоградской области					
Имя	Колуч	Лис	Мих	Паш	Дат
ГАП	Черехов				
Архитектор	Крыгина				
И. контр.	Кудина				
Фрагмент карты градостроительного зонирования с зонами особого использования территорий М 1:5 000					Сделан ГП 4 4
					ООО "ПСК "РЭСПРОЕКТ"