


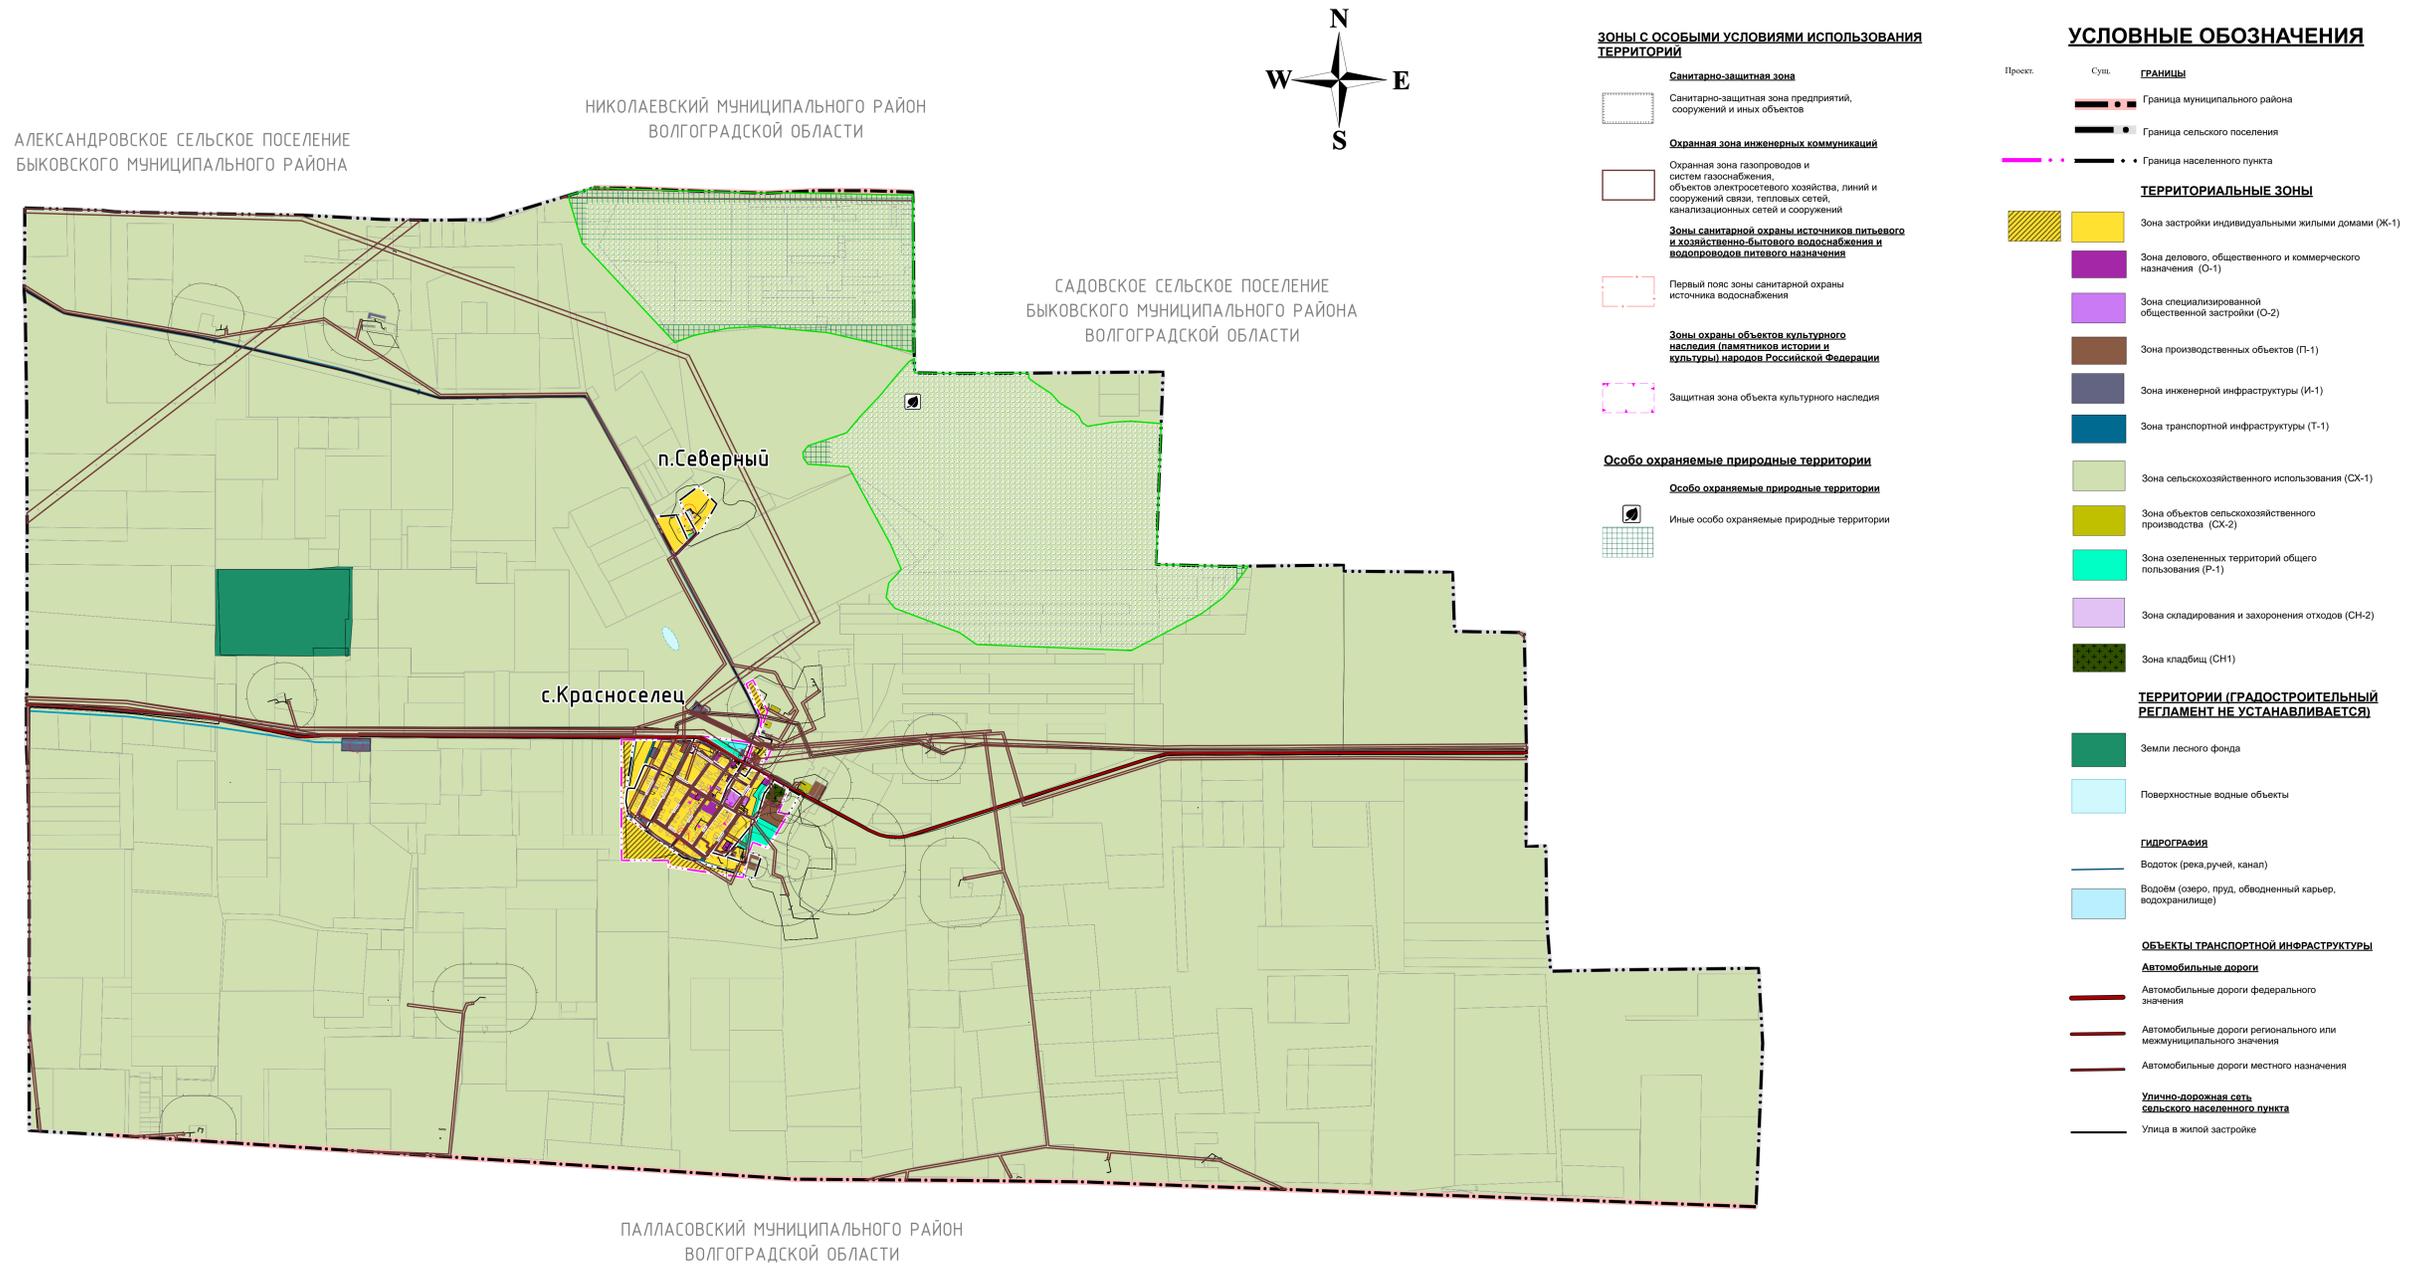

ПРАВИЛА ЗЕМЛЕПОЛЬЗОВАНИЯ И ЗАСТРОЙКИ Красносельцевского сельского поселения Быковского района Волгоградской

Карта градостроительного зонирования с зонами особого использования территорий
М 1:25 000



№ 0128300050723000002-1733					
ПРАВИЛА ЗЕМЛЕПОЛЬЗОВАНИЯ И ЗАСТРОЙКИ Красносельцевского сельского поселения Быковского района Волгоградской области					
Изм.	Кол.уч.	Лист	№док.	Подп.	Дат.
Архитектор	Крыгина				
И.контр.	Кудимова				
Карта градостроительного зонирования с зонами особого использования территорий М 1:25 000					ООО "ВСК" "РЭСПРОЕКТ"
				Страна	Лист
				ГП	4
				2	4