

**ГРАФИЧЕСКОЕ ОПИСАНИЕ**

**местоположения границ населенных пунктов, территориальных зон,  
особо охраняемых природных территорий,  
зон с особыми условиями использования территории**

**Территориальная зона П1-Зона производственных объектов Красносельцевского сельского поселения**

(наименование объекта, местоположение границ которого описано (далее -объект))

**Раздел 1****Сведения об объекте**

№ п/п	Характеристики объекта	Описание характеристик
1	2	3
1	Местоположение объекта	Волгоградская обл., Быковский р-н, с/п Красносельцевское
2	Площадь объекта ± величина погрешности определения площади ( $P \pm \Delta P$ )	117046±120 кв.м
3	Иные характеристики объекта	<p>Обеспечение научной деятельности (Основной, предельные значения: <math>\geq 300</math>); Служебные гаражи (Основной, предельные значения: <math>\geq 300</math>); Производственная деятельность (Основной, предельные значения: <math>\geq 300</math>); Тяжелая промышленность (Основной, предельные значения: <math>\geq 300</math>); Автомобилестроительная промышленность (Основной, предельные значения: <math>\geq 300</math>); Легкая промышленность (Основной, предельные значения: <math>\geq 300</math>); Фармацевтическая промышленность (Основной, предельные значения: <math>\geq 300</math>); Пищевая промышленность (Основной, предельные значения: <math>\geq 300</math>); Нефтехимическая промышленность (Основной, предельные значения: <math>\geq 300</math>); Строительная промышленность (Основной, предельные значения: <math>\geq 300</math>); Энергетика (Основной, предельные значения: <math>\geq 300</math>); Связь (Основной, предельные значения: <math>\geq 300</math>); Склады (Основной, предельные значения: <math>\geq 300</math>); Земельные участки(территории) общего пользования (Основной, предельные значения: <math>\geq 300</math>); Хранение автотранспорта (Вспомогательный, предельные значения: <math>\geq 300</math>); Коммунальное обслуживание (Вспомогательный, предельные значения: <math>\geq 300</math>); Предоставление коммунальных услуг (Вспомогательный, предельные значения: <math>\geq 300</math>); Бытовое обслуживание (Условно-разрешенный, предельные значения: <math>\geq 300</math>); Амбулаторное ветеринарное обслуживание (Условно-разрешенный, предельные значения: <math>\geq 300</math>); Деловое управление (Условно-разрешенный, предельные значения: <math>\geq 300</math>); Общественное питание (Условно-разрешенный, предельные значения: <math>\geq 300</math>); Обеспечение внутреннего правопорядка (Условно-разрешенный, предельные значения: <math>\geq 300</math>)</p>

**ГРАФИЧЕСКОЕ ОПИСАНИЕ**

местоположения границ населенных пунктов, территориальных зон,  
особо охраняемых природных территорий,  
зон с особыми условиями использования территории

**Территориальная зона П1-Зона производственных объектов Красносельцевского сельского поселения**

(наименование объекта, местоположение границ которого описано (далее – объект))

**Раздел 2****Сведения о местоположении границ объекта****1. Система координат МСК-34, зона 2****2. Сведения о характерных точках границ объекта**

Обозначение характерных точек границ	Координаты, м		Метод определения координат характерной точки	Средняя квадратическая погрешность положения характерной точки (M <sub>t</sub> ), м	Описание обозначения точки на местности (при наличии)
	X	Y			
1	2	3	4	5	6
1	588519,69	2278212,87	Картометрический метод	0,10	—
2	588723,34	2278273,33	Картометрический метод	0,10	—
3	588668,18	2278374,29	Картометрический метод	0,10	—
4	588674,54	2278396,36	Картометрический метод	0,10	—
5	588700,74	2278408,85	Картометрический метод	0,10	—
6	588700,75	2278408,83	Картометрический метод	0,10	—
7	588700,80	2278408,85	Картометрический метод	0,10	—
8	588705,13	2278400,52	Картометрический метод	0,10	—
9	588719,31	2278407,35	Картометрический метод	0,10	—
10	588715,24	2278416,26	Картометрический метод	0,10	—
11	588716,18	2278426,19	Картометрический метод	0,10	—
12	588718,19	2278448,17	Картометрический метод	0,10	—
13	588730,67	2278488,84	Картометрический метод	0,10	—
14	588566,03	2278414,64	Картометрический метод	0,10	—
15	588546,27	2278512,55	Картометрический метод	0,10	—
16	588547,37	2278514,44	Картометрический метод	0,10	—
17	588403,74	2278427,49	Картометрический метод	0,10	—

**ГРАФИЧЕСКОЕ ОПИСАНИЕ**

**местоположения границ населенных пунктов, территориальных зон,  
особо охраняемых природных территорий,  
зон с особыми условиями использования территории**

**Территориальная зона П1-Зона производственных объектов Красносельцевского сельского поселения**

(наименование объекта, местоположение границ которого описано (далее – объект))

**Раздел 2****Сведения о местоположении границ объекта**

<b>1</b>	<b>2</b>	<b>3</b>	<b>4</b>	<b>5</b>	<b>6</b>
1	588519,69	2278212,87	Картометрический метод	0,10	—
18	588656,90	2278291,38	Картометрический метод	0,10	—
19	588656,99	2278291,39	Картометрический метод	0,10	—
20	588656,99	2278291,38	Картометрический метод	0,10	—
21	588662,85	2278291,80	Картометрический метод	0,10	—
22	588670,85	2278292,37	Картометрический метод	0,10	—
23	588670,33	2278297,25	Картометрический метод	0,10	—
24	588670,32	2278297,31	Картометрический метод	0,10	—
25	588669,96	2278301,82	Картометрический метод	0,10	—
26	588669,85	2278301,81	Картометрический метод	0,10	—
27	588669,85	2278301,82	Картометрический метод	0,10	—
28	588655,89	2278300,82	Картометрический метод	0,10	—
18	588656,90	2278291,38	Картометрический метод	0,10	—
29	588623,17	2278417,10	Картометрический метод	0,10	—
30	588625,06	2278417,46	Картометрический метод	0,10	—
31	588624,90	2278418,46	Картометрический метод	0,10	—
32	588622,95	2278418,11	Картометрический метод	0,10	—
29	588623,17	2278417,10	Картометрический метод	0,10	—
33	588654,17	2278305,40	Картометрический метод	0,10	—
34	588654,57	2278305,47	Картометрический метод	0,10	—

**ГРАФИЧЕСКОЕ ОПИСАНИЕ**

**местоположения границ населенных пунктов, территориальных зон,  
особо охраняемых природных территорий,  
зон с особыми условиями использования территории**

**Территориальная зона П1-Зона производственных объектов Красносельцевского сельского поселения**

(наименование объекта, местоположение границ которого описано (далее – объект))

**Раздел 2****Сведения о местоположении границ объекта**

<b>1</b>	<b>2</b>	<b>3</b>	<b>4</b>	<b>5</b>	<b>6</b>
35	588654,50	2278305,87	Картометрический метод	0,10	—
36	588654,11	2278305,80	Картометрический метод	0,10	—
33	588654,17	2278305,40	Картометрический метод	0,10	—
37	588638,56	2278363,91	Картометрический метод	0,10	—
38	588638,96	2278363,98	Картометрический метод	0,10	—
39	588638,89	2278364,37	Картометрический метод	0,10	—
40	588638,50	2278364,31	Картометрический метод	0,10	—
37	588638,56	2278363,91	Картометрический метод	0,10	—
41	588681,72	2278328,89	Картометрический метод	0,10	—
42	588682,02	2278329,15	Картометрический метод	0,10	—
43	588681,75	2278329,45	Картометрический метод	0,10	—
44	588681,45	2278329,19	Картометрический метод	0,10	—
41	588681,72	2278328,89	Картометрический метод	0,10	—
45	588625,29	2278411,90	Картометрический метод	0,10	—
46	588625,69	2278411,97	Картометрический метод	0,10	—
47	588625,62	2278412,36	Картометрический метод	0,10	—
48	588625,23	2278412,30	Картометрический метод	0,10	—
45	588625,29	2278411,90	Картометрический метод	0,10	—
49	588633,53	2278282,62	Картометрический метод	0,10	—
50	588633,83	2278282,89	Картометрический метод	0,10	—

**ГРАФИЧЕСКОЕ ОПИСАНИЕ**

**местоположения границ населенных пунктов, территориальных зон,  
особо охраняемых природных территорий,  
зон с особыми условиями использования территории**

**Территориальная зона П1-Зона производственных объектов Красносельцевского сельского поселения**

(наименование объекта, местоположение границ которого описано (далее – объект))

**Раздел 2****Сведения о местоположении границ объекта**

<b>1</b>	<b>2</b>	<b>3</b>	<b>4</b>	<b>5</b>	<b>6</b>
51	588633,57	2278283,19	Картометрический метод	0,10	—
52	588633,27	2278282,92	Картометрический метод	0,10	—
49	588633,53	2278282,62	Картометрический метод	0,10	—
53	588605,26	2278255,42	Картометрический метод	0,10	—
54	588605,56	2278255,69	Картометрический метод	0,10	—
55	588605,30	2278255,99	Картометрический метод	0,10	—
56	588605,00	2278255,72	Картометрический метод	0,10	—
53	588605,26	2278255,42	Картометрический метод	0,10	—
57	588626,44	2278408,20	Картометрический метод	0,10	—
58	588626,83	2278408,26	Картометрический метод	0,10	—
59	588626,77	2278408,66	Картометрический метод	0,10	—
60	588626,37	2278408,59	Картометрический метод	0,10	—
57	588626,44	2278408,20	Картометрический метод	0,10	—
61	588653,16	2278310,30	Картометрический метод	0,10	—
62	588653,56	2278310,37	Картометрический метод	0,10	—
63	588653,49	2278310,76	Картометрический метод	0,10	—
64	588653,10	2278310,70	Картометрический метод	0,10	—
61	588653,16	2278310,30	Картометрический метод	0,10	—
65	588656,61	2278304,67	Картометрический метод	0,10	—
66	588656,91	2278304,93	Картометрический метод	0,10	—

**ГРАФИЧЕСКОЕ ОПИСАНИЕ**

**местоположения границ населенных пунктов, территориальных зон,  
особо охраняемых природных территорий,  
зон с особыми условиями использования территории**

**Территориальная зона П1-Зона производственных объектов Красносельцевского сельского поселения**

(наименование объекта, местоположение границ которого описано (далее – объект))

**Раздел 2****Сведения о местоположении границ объекта**

<b>1</b>	<b>2</b>	<b>3</b>	<b>4</b>	<b>5</b>	<b>6</b>
67	588656,65	2278305,23	Картометрический метод	0,10	—
68	588656,35	2278304,97	Картометрический метод	0,10	—
69	588656,35	2278304,97	Картометрический метод	0,10	—
70	588656,35	2278304,97	Картометрический метод	0,10	—
65	588656,61	2278304,67	Картометрический метод	0,10	—
71	588751,75	2278710,53	Картометрический метод	0,10	—
72	588831,63	2278757,54	Картометрический метод	0,10	—
73	588884,13	2278788,46	Картометрический метод	0,10	—
74	588852,39	2278845,22	Картометрический метод	0,10	—
75	588852,38	2278845,22	Картометрический метод	0,10	—
76	588818,13	2278903,57	Картометрический метод	0,10	—
77	588719,91	2278849,74	Картометрический метод	0,10	—
78	588719,36	2278850,29	Картометрический метод	0,10	—
79	588674,64	2278824,20	Картометрический метод	0,10	—
80	588687,11	2278800,27	Картометрический метод	0,10	—
81	588687,16	2278800,18	Картометрический метод	0,10	—
82	588688,52	2278797,57	Картометрический метод	0,10	—
83	588688,83	2278797,73	Картометрический метод	0,10	—
84	588707,78	2278760,55	Картометрический метод	0,10	—
85	588707,84	2278760,59	Картометрический метод	0,10	—
86	588719,97	2278767,68	Картометрический метод	0,10	—

**ГРАФИЧЕСКОЕ ОПИСАНИЕ**

**местоположения границ населенных пунктов, территориальных зон,  
особо охраняемых природных территорий,  
зон с особыми условиями использования территории**

**Территориальная зона П1-Зона производственных объектов Красносельцевского сельского поселения**

(наименование объекта, местоположение границ которого описано (далее – объект))

**Раздел 2****Сведения о местоположении границ объекта**

<b>1</b>	<b>2</b>	<b>3</b>	<b>4</b>	<b>5</b>	<b>6</b>
71	588751,75	2278710,53	Картометрический метод	0,10	—
87	587952,55	2278068,95	Картометрический метод	0,10	—
88	588173,39	2278124,49	Картометрический метод	0,10	—
89	588128,28	2278243,23	Картометрический метод	0,10	—
90	588103,61	2278236,19	Картометрический метод	0,10	—
91	588081,40	2278229,86	Картометрический метод	0,10	—
92	588109,95	2278145,86	Картометрический метод	0,10	—
93	588073,17	2278135,43	Картометрический метод	0,10	—
94	588046,82	2278211,19	Картометрический метод	0,10	—
95	587978,20	2278189,78	Картометрический метод	0,10	—
96	588006,80	2278109,37	Картометрический метод	0,10	—
97	587946,17	2278088,33	Картометрический метод	0,10	—
87	587952,55	2278068,95	Картометрический метод	0,10	—
98	589103,96	2278114,12	Картометрический метод	0,10	—
99	589113,11	2278117,34	Картометрический метод	0,10	—
100	589118,03	2278118,78	Картометрический метод	0,10	—
101	589124,88	2278120,82	Картометрический метод	0,10	—
102	589137,93	2278124,34	Картометрический метод	0,10	—
103	589153,93	2278130,40	Картометрический метод	0,10	—
104	589142,49	2278161,23	Картометрический метод	0,10	—
105	589172,27	2278172,75	Картометрический метод	0,10	—

**ГРАФИЧЕСКОЕ ОПИСАНИЕ**

**местоположения границ населенных пунктов, территориальных зон,  
особо охраняемых природных территорий,  
зон с особыми условиями использования территории**

**Территориальная зона П1-Зона производственных объектов Красносельцевского сельского поселения**

(наименование объекта, местоположение границ которого описано (далее – объект))

**Раздел 2****Сведения о местоположении границ объекта**

<b>1</b>	<b>2</b>	<b>3</b>	<b>4</b>	<b>5</b>	<b>6</b>
106	589165,01	2278191,57	Картометрический метод	0,10	—
107	589135,54	2278180,00	Картометрический метод	0,10	—
108	589104,24	2278264,41	Картометрический метод	0,10	—
109	589090,82	2278257,92	Картометрический метод	0,10	—
110	589017,31	2278222,36	Картометрический метод	0,10	—
111	589066,07	2278116,75	Картометрический метод	0,10	—
112	589075,58	2278122,79	Картометрический метод	0,10	—
113	589110,58	2278136,04	Картометрический метод	0,10	—
114	589097,76	2278131,06	Картометрический метод	0,10	—
98	589103,96	2278114,12	Картометрический метод	0,10	—
115	589091,55	2278155,45	Картометрический метод	0,10	—
116	589093,21	2278156,06	Картометрический метод	0,10	—
117	589092,88	2278156,98	Картометрический метод	0,10	—
118	589092,87	2278157,00	Картометрический метод	0,10	—
119	589091,20	2278156,39	Картометрический метод	0,10	—
115	589091,55	2278155,45	Картометрический метод	0,10	—
120	589052,27	2278153,78	Картометрический метод	0,10	—
121	589052,37	2278154,17	Картометрический метод	0,10	—
122	589051,98	2278154,27	Картометрический метод	0,10	—
123	589051,88	2278153,88	Картометрический метод	0,10	—
120	589052,27	2278153,78	Картометрический метод	0,10	—

**ГРАФИЧЕСКОЕ ОПИСАНИЕ**  
**местоположения границ населенных пунктов, территориальных зон,**  
**особо охраняемых природных территорий,**  
**зон с особыми условиями использования территории**

**Территориальная зона П1-Зона производственных объектов Красносельцевского сельского поселения**

(наименование объекта, местоположение границ которого описано (далее – объект))

**Раздел 2**

**Сведения о местоположении границ объекта**

1	2	3	4	5	6
124	589142,37	2278166,70	Картометрический метод	0,10	—
125	589142,70	2278166,93	Картометрический метод	0,10	—
126	589142,47	2278167,26	Картометрический метод	0,10	—
127	589142,14	2278167,02	Картометрический метод	0,10	—
124	589142,37	2278166,70	Картометрический метод	0,10	—
128	589144,39	2278162,13	Картометрический метод	0,10	—
129	589144,72	2278162,36	Картометрический метод	0,10	—
130	589144,49	2278162,68	Картометрический метод	0,10	—
131	589144,16	2278162,45	Картометрический метод	0,10	—
128	589144,39	2278162,13	Картометрический метод	0,10	—
132	589084,84	2278171,84	Картометрический метод	0,10	—
133	589085,17	2278172,08	Картометрический метод	0,10	—
134	589085,05	2278172,24	Картометрический метод	0,10	—
135	589084,96	2278172,36	Картометрический метод	0,10	—
136	589084,93	2278172,40	Картометрический метод	0,10	—
137	589084,61	2278172,17	Картометрический метод	0,10	—
138	589084,82	2278171,87	Картометрический метод	0,10	—
132	589084,84	2278171,84	Картометрический метод	0,10	—
139	589089,91	2278161,11	Картометрический метод	0,10	—
140	589090,24	2278161,34	Картометрический метод	0,10	—

**ГРАФИЧЕСКОЕ ОПИСАНИЕ**

**местоположения границ населенных пунктов, территориальных зон,  
особо охраняемых природных территорий,  
зон с особыми условиями использования территории**

**Территориальная зона П1-Зона производственных объектов Красносельцевского сельского поселения**

(наименование объекта, местоположение границ которого описано (далее – объект))

**Раздел 2****Сведения о местоположении границ объекта**

<b>1</b>	<b>2</b>	<b>3</b>	<b>4</b>	<b>5</b>	<b>6</b>
141	589090,14	2278161,48	Картометрический метод	0,10	—
142	589090,01	2278161,66	Картометрический метод	0,10	—
143	589089,78	2278161,50	Картометрический метод	0,10	—
144	589089,68	2278161,43	Картометрический метод	0,10	—
139	589089,91	2278161,11	Картометрический метод	0,10	—
145	589180,29	2277425,32	Картометрический метод	0,10	—
146	589231,04	2277453,09	Картометрический метод	0,10	—
147	589235,59	2277455,40	Картометрический метод	0,10	—
148	589235,52	2277455,54	Картометрический метод	0,10	—
149	589264,61	2277470,36	Картометрический метод	0,10	—
150	589268,25	2277473,20	Картометрический метод	0,10	—
151	589272,01	2277476,13	Картометрический метод	0,10	—
152	589272,10	2277476,20	Картометрический метод	0,10	—
153	589271,57	2277477,47	Картометрический метод	0,10	—
154	589253,69	2277519,72	Картометрический метод	0,10	—
155	589157,60	2277470,26	Картометрический метод	0,10	—
145	589180,29	2277425,32	Картометрический метод	0,10	—
156	588130,89	2277930,69	Картометрический метод	0,10	—
157	588133,50	2277931,36	Картометрический метод	0,10	—
158	588161,85	2277941,18	Картометрический метод	0,10	—
159	588145,46	2277988,42	Картометрический метод	0,10	—

**ГРАФИЧЕСКОЕ ОПИСАНИЕ**

**местоположения границ населенных пунктов, территориальных зон,  
особо охраняемых природных территорий,  
зон с особыми условиями использования территории**

**Территориальная зона П1-Зона производственных объектов Красносельцевского сельского поселения**

(наименование объекта, местоположение границ которого описано (далее – объект))

**Раздел 2****Сведения о местоположении границ объекта**

<b>1</b>	<b>2</b>	<b>3</b>	<b>4</b>	<b>5</b>	<b>6</b>
160	588117,13	2277978,59	Картометрический метод	0,10	—
161	588104,12	2277973,79	Картометрический метод	0,10	—
162	588118,55	2277932,23	Картометрический метод	0,10	—
163	588129,35	2277936,16	Картометрический метод	0,10	—
156	588130,89	2277930,69	Картометрический метод	0,10	—
164	588150,04	2277677,18	Картометрический метод	0,10	—
165	588193,00	2277708,96	Картометрический метод	0,10	—
166	588181,48	2277724,52	Картометрический метод	0,10	—
167	588171,93	2277717,06	Картометрический метод	0,10	—
168	588165,56	2277726,12	Картометрический метод	0,10	—
169	588132,64	2277701,59	Картометрический метод	0,10	—
164	588150,04	2277677,18	Картометрический метод	0,10	—
170	588118,16	2278042,89	Картометрический метод	0,10	—
171	588141,21	2278049,63	Картометрический метод	0,10	—
172	588129,96	2278088,02	Картометрический метод	0,10	—
173	588106,93	2278081,29	Картометрический метод	0,10	—
170	588118,16	2278042,89	Картометрический метод	0,10	—

**ГРАФИЧЕСКОЕ ОПИСАНИЕ**

**местоположения границ населенных пунктов, территориальных зон,  
особо охраняемых природных территорий,  
зон с особыми условиями использования территории**

**Территориальная зона П1-Зона производственных объектов Красносельцевского сельского  
поселения**

(наименование объекта, местоположение границ которого описано (далее – объект))

**Раздел 2****Сведения о местоположении границ объекта****3. Сведения о характерных точках части (частей) границы объекта**

Обозначение характерных точек части границы	Координаты, м		Метод определения координат характерной точки	Средняя квадратическая погрешность положения характерной точки ( $M_t$ ), м	Описание обозначения точки на местности (при наличии)
	X	Y			
1	2	3	4	5	6
Часть №					




**ГРАФИЧЕСКОЕ ОПИСАНИЕ**  
местоположения границ населенных пунктов, территориальных зон,  
особо охраняемых природных территорий,  
зон с особыми условиями использования территории  
**Территориальная зона П1-Зона производственных объектов Красносельцевского сельского поселения**

(наименование объекта, местоположение границ которого описано (далее – объект))

**Раздел 4**

**План границ объекта**

**Основной лист**

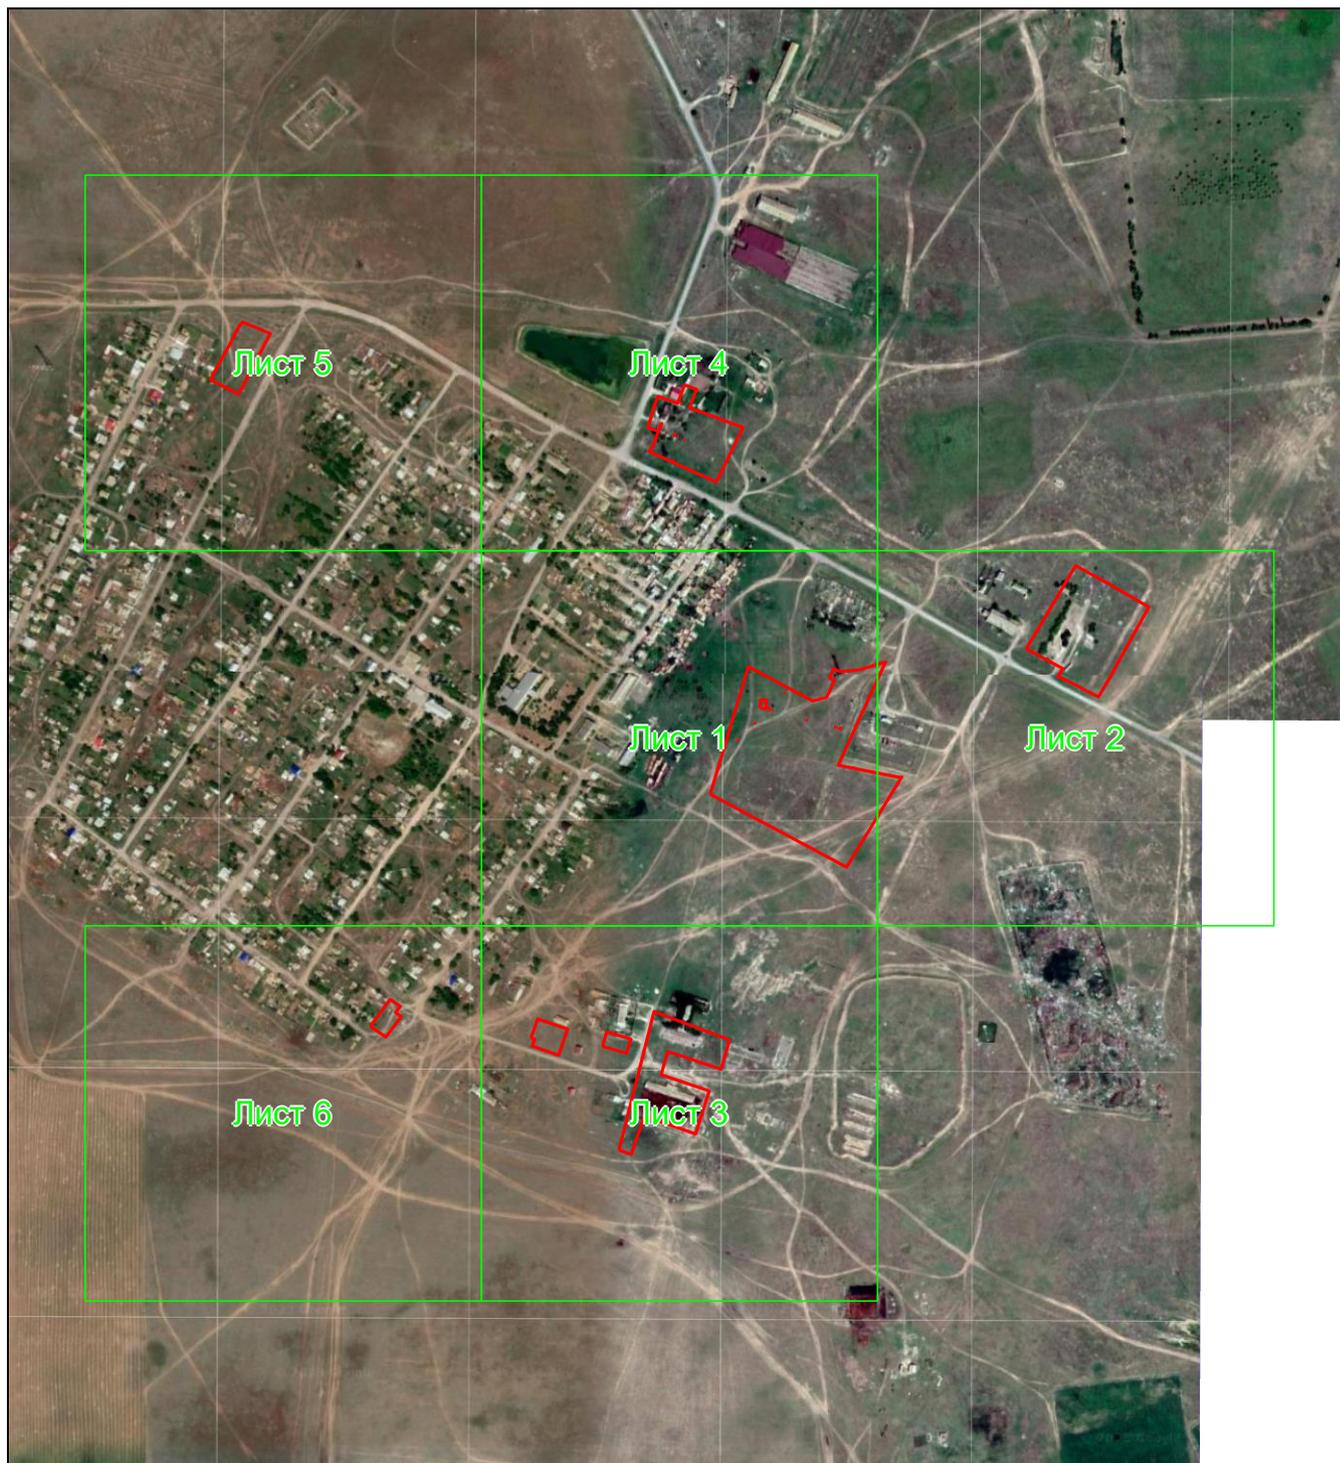

**Масштаб 1: 12000**

**Используемые условные знаки и обозначения:**

**ГРАФИЧЕСКОЕ ОПИСАНИЕ**

местоположения границ населенных пунктов, территориальных зон,  
особо охраняемых природных территорий,  
зон с особыми условиями использования территории

**Территориальная зона П1-Зона производственных объектов Красносельцевского сельского поселения**

(наименование объекта, местоположение границ которого описано (далее – объект))

**Раздел 4****План границ объекта**

– область выносного листа,

23

– номер выносного листа.

Остальные используемые условные знаки и обозначения приведены на отдельной странице в конце раздела.

Подпись \_\_\_\_\_ Губанова Е. В. Дата 13 декабря 2023 г.

Место для оттиска печати (при наличии) лица, составившего описание местоположения границ объекта




**ГРАФИЧЕСКОЕ ОПИСАНИЕ**

местоположения границ населенных пунктов, территориальных зон,  
особо охраняемых природных территорий,  
зон с особыми условиями использования территории

**Территориальная зона П1-Зона производственных объектов Красносельцевского сельского поселения**

(наименование объекта, местоположение границ которого описано (далее – объект))

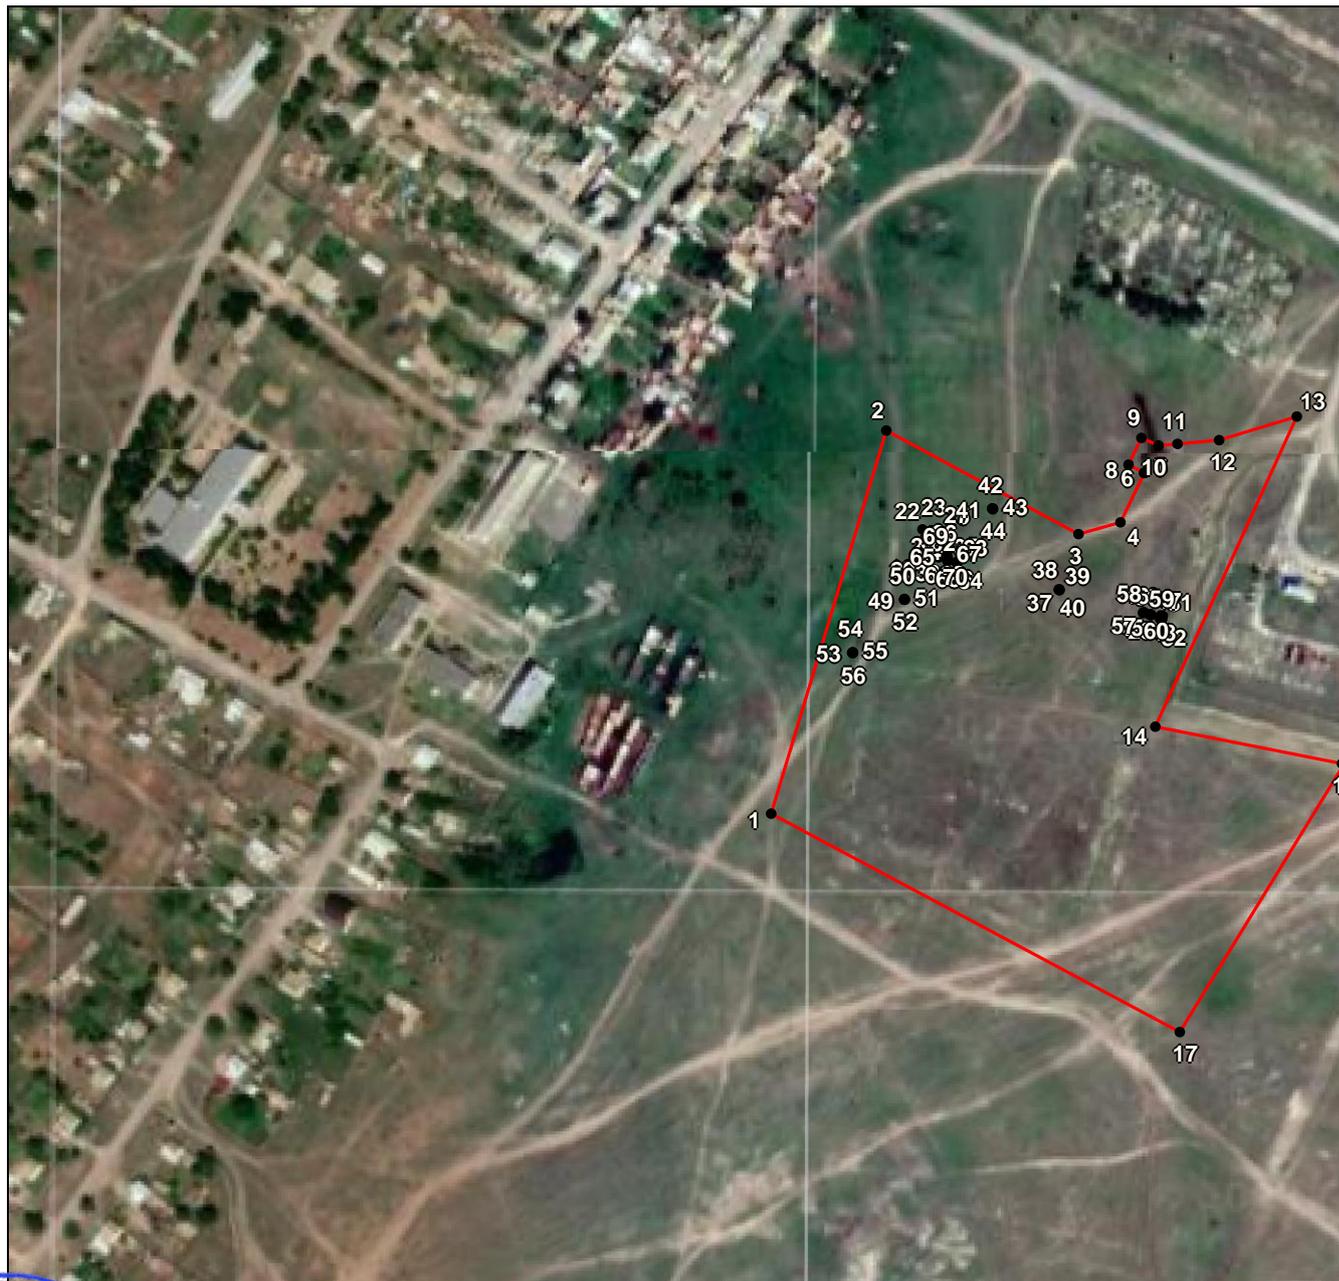**Раздел 4****План границ объекта****Выносной лист №1**

**Масштаб 1:4000**

Используемые условные знаки и обозначения приведены на отдельной странице в конце раздела.

Подпись \_\_\_\_\_ Губанова Е. В. Дата 13 декабря 2023 г.

Место для оттиска печати (при наличии) лица, составившего описание местоположения границ объекта



**ГРАФИЧЕСКОЕ ОПИСАНИЕ**

местоположения границ населенных пунктов, территориальных зон,  
особо охраняемых природных территорий,  
зон с особыми условиями использования территории

**Территориальная зона П1-Зона производственных объектов Красносельцевского сельского поселения**

(наименование объекта, местоположение границ которого описано (далее – объект))

**Раздел 4****План границ объекта**

Выносной лист №2



**Масштаб 1:4000**

Используемые условные знаки и обозначения приведены на отдельной странице в конце раздела.

Подпись \_\_\_\_\_ Губанова Е. В. Дата 13 декабря 2023 г.

Место для отрисовки печати (при наличии) лица, составившего описание местоположения границ объекта



**ГРАФИЧЕСКОЕ ОПИСАНИЕ**

местоположения границ населенных пунктов, территориальных зон,  
особо охраняемых природных территорий,  
зон с особыми условиями использования территории

**Территориальная зона П1-Зона производственных объектов Красносельцевского сельского поселения**

(наименование объекта, местоположение границ которого описано (далее – объект))

**Раздел 4****План границ объекта**

Выносной лист №3



**Масштаб 1:4000**

Используемые условные знаки и обозначения приведены на отдельной странице в конце раздела.

Подпись \_\_\_\_\_ Губанова Е. В. Дата 13 декабря 2023 г.

Место для оттиска печати (при наличии) лица, составившего описание местоположения границ объекта



**ГРАФИЧЕСКОЕ ОПИСАНИЕ**


местоположения границ населенных пунктов, территориальных зон,  
особо охраняемых природных территорий,  
зон с особыми условиями использования территории

**Территориальная зона П1-Зона производственных объектов Красносельцевского сельского поселения**

(наименование объекта, местоположение границ которого описано (далее – объект))

**Раздел 4****План границ объекта**

Выносной лист №4

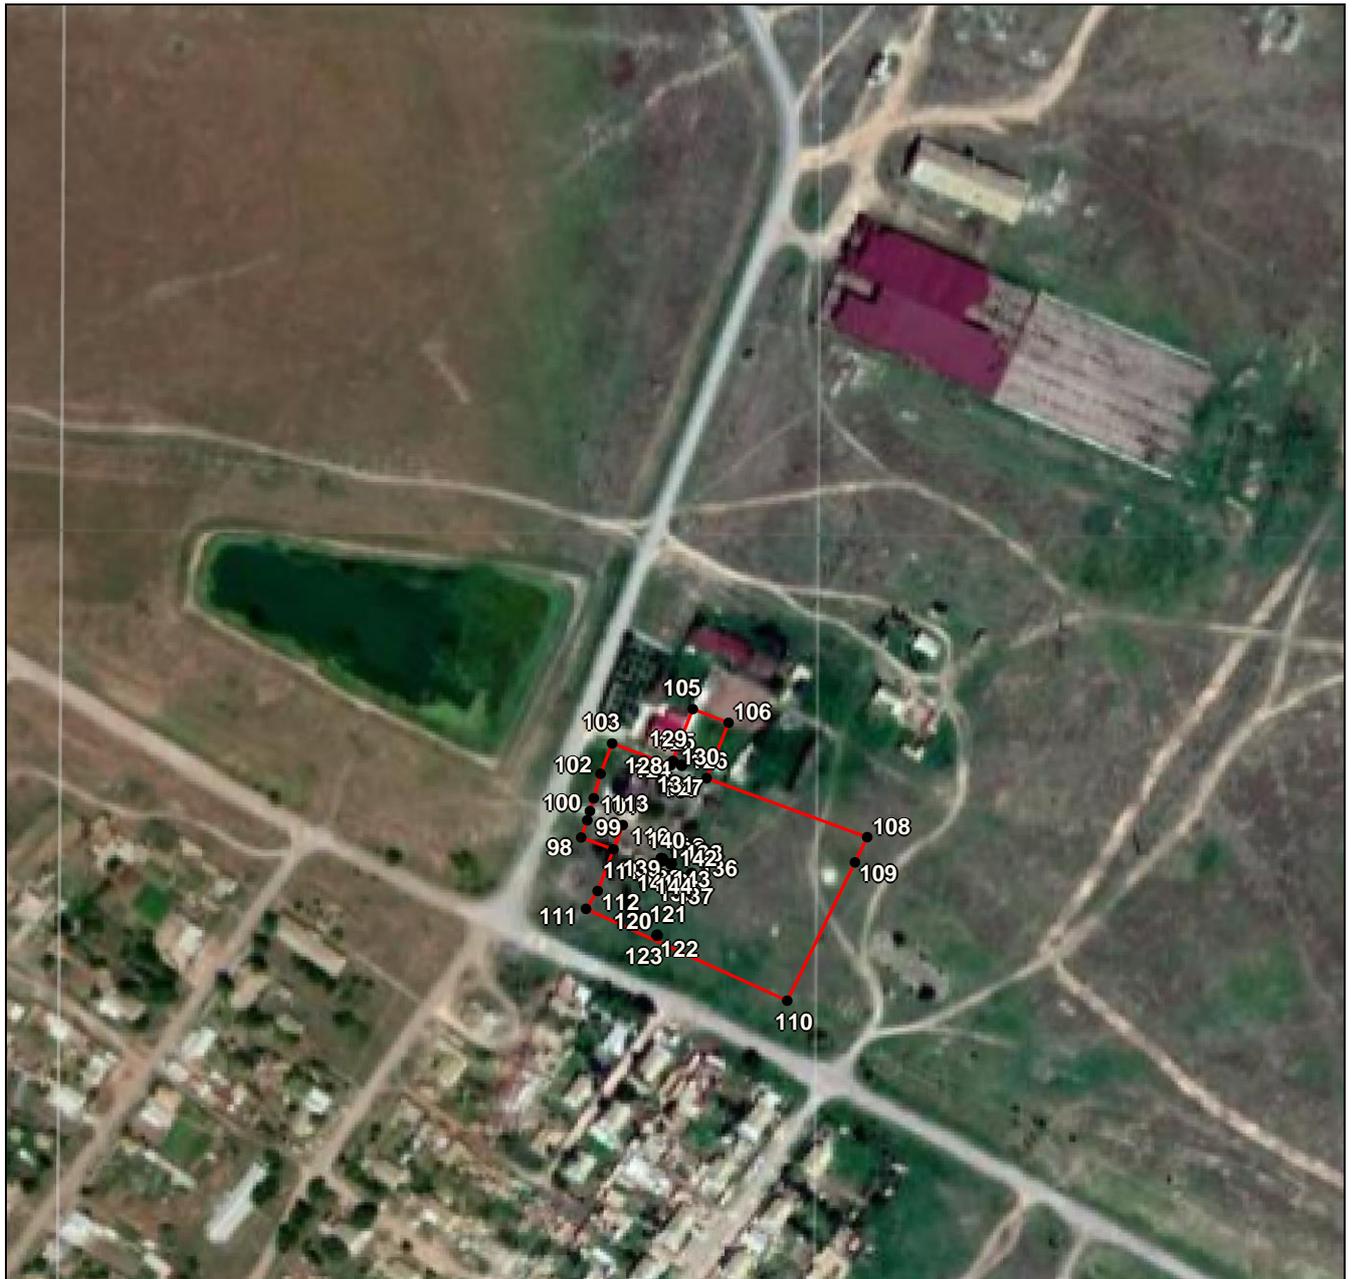

Масштаб 1:4000

Используемые условные знаки и обозначения приведены на отдельной странице в конце раздела.

Подпись \_\_\_\_\_ Губанова Е. В. Дата 13 декабря 2023 г.

Место для отглаза печати (при наличии) лица, составившего описание местоположения границ объекта



**ГРАФИЧЕСКОЕ ОПИСАНИЕ**  
местоположения границ населенных пунктов, территориальных зон,  
особо охраняемых природных территорий,  
зон с особыми условиями использования территории  
**Территориальная зона П1-Зона производственных объектов Красносельцевского сельского поселения**

(наименование объекта, местоположение границ которого описано (далее – объект))

**Раздел 4**

**План границ объекта**

**Выносной лист №5**



**Масштаб 1:4000**

Используемые условные знаки и обозначения приведены на отдельной странице в конце раздела.

Подпись \_\_\_\_\_ Губанова Е. В. Дата 13 декабря 2023 г.

Место и/или близка печати (при наличии) лица, составившего описание местоположения границ объекта



**ГРАФИЧЕСКОЕ ОПИСАНИЕ**  
местоположения границ населенных пунктов, территориальных зон,  
особо охраняемых природных территорий,  
зон с особыми условиями использования территории

**Территориальная зона П1-Зона производственных объектов Красносельцевского сельского поселения**

(наименование объекта, местоположение границ которого описано (далее – объект))

**Раздел 4**

**План границ объекта**

Выносной лист №6



**Масштаб 1:4000**

Используемые условные знаки и обозначения приведены на отдельной странице в конце раздела.

Подпись \_\_\_\_\_ Губанова Е. В. Дата 13 декабря 2023 г.

Место для отгиса печати (при наличии) лица, составившего описание местоположения границ объекта



**ГРАФИЧЕСКОЕ ОПИСАНИЕ**

местоположения границ населенных пунктов, территориальных зон,  
особо охраняемых природных территорий,  
зон с особыми условиями использования территории

**Территориальная зона П1-Зона производственных объектов Красносельцевского сельского поселения**

(наименование объекта, местоположение границ которого описано (далее – объект)

**Раздел 4****План границ объекта****Используемые условные знаки и обозначения:**

-  – граница объекта,
-  – установленная граница муниципального образования,
-  – установленная граница населенного пункта,
-  – граница земельного участка,
-  – характерная точка объекта.